לוח עדכון מהדורה

מהדורה מס	תאריך	מהות העדכון	המתכנן
2			
3			
4			
5			
6			
7			
8			
9			
10			

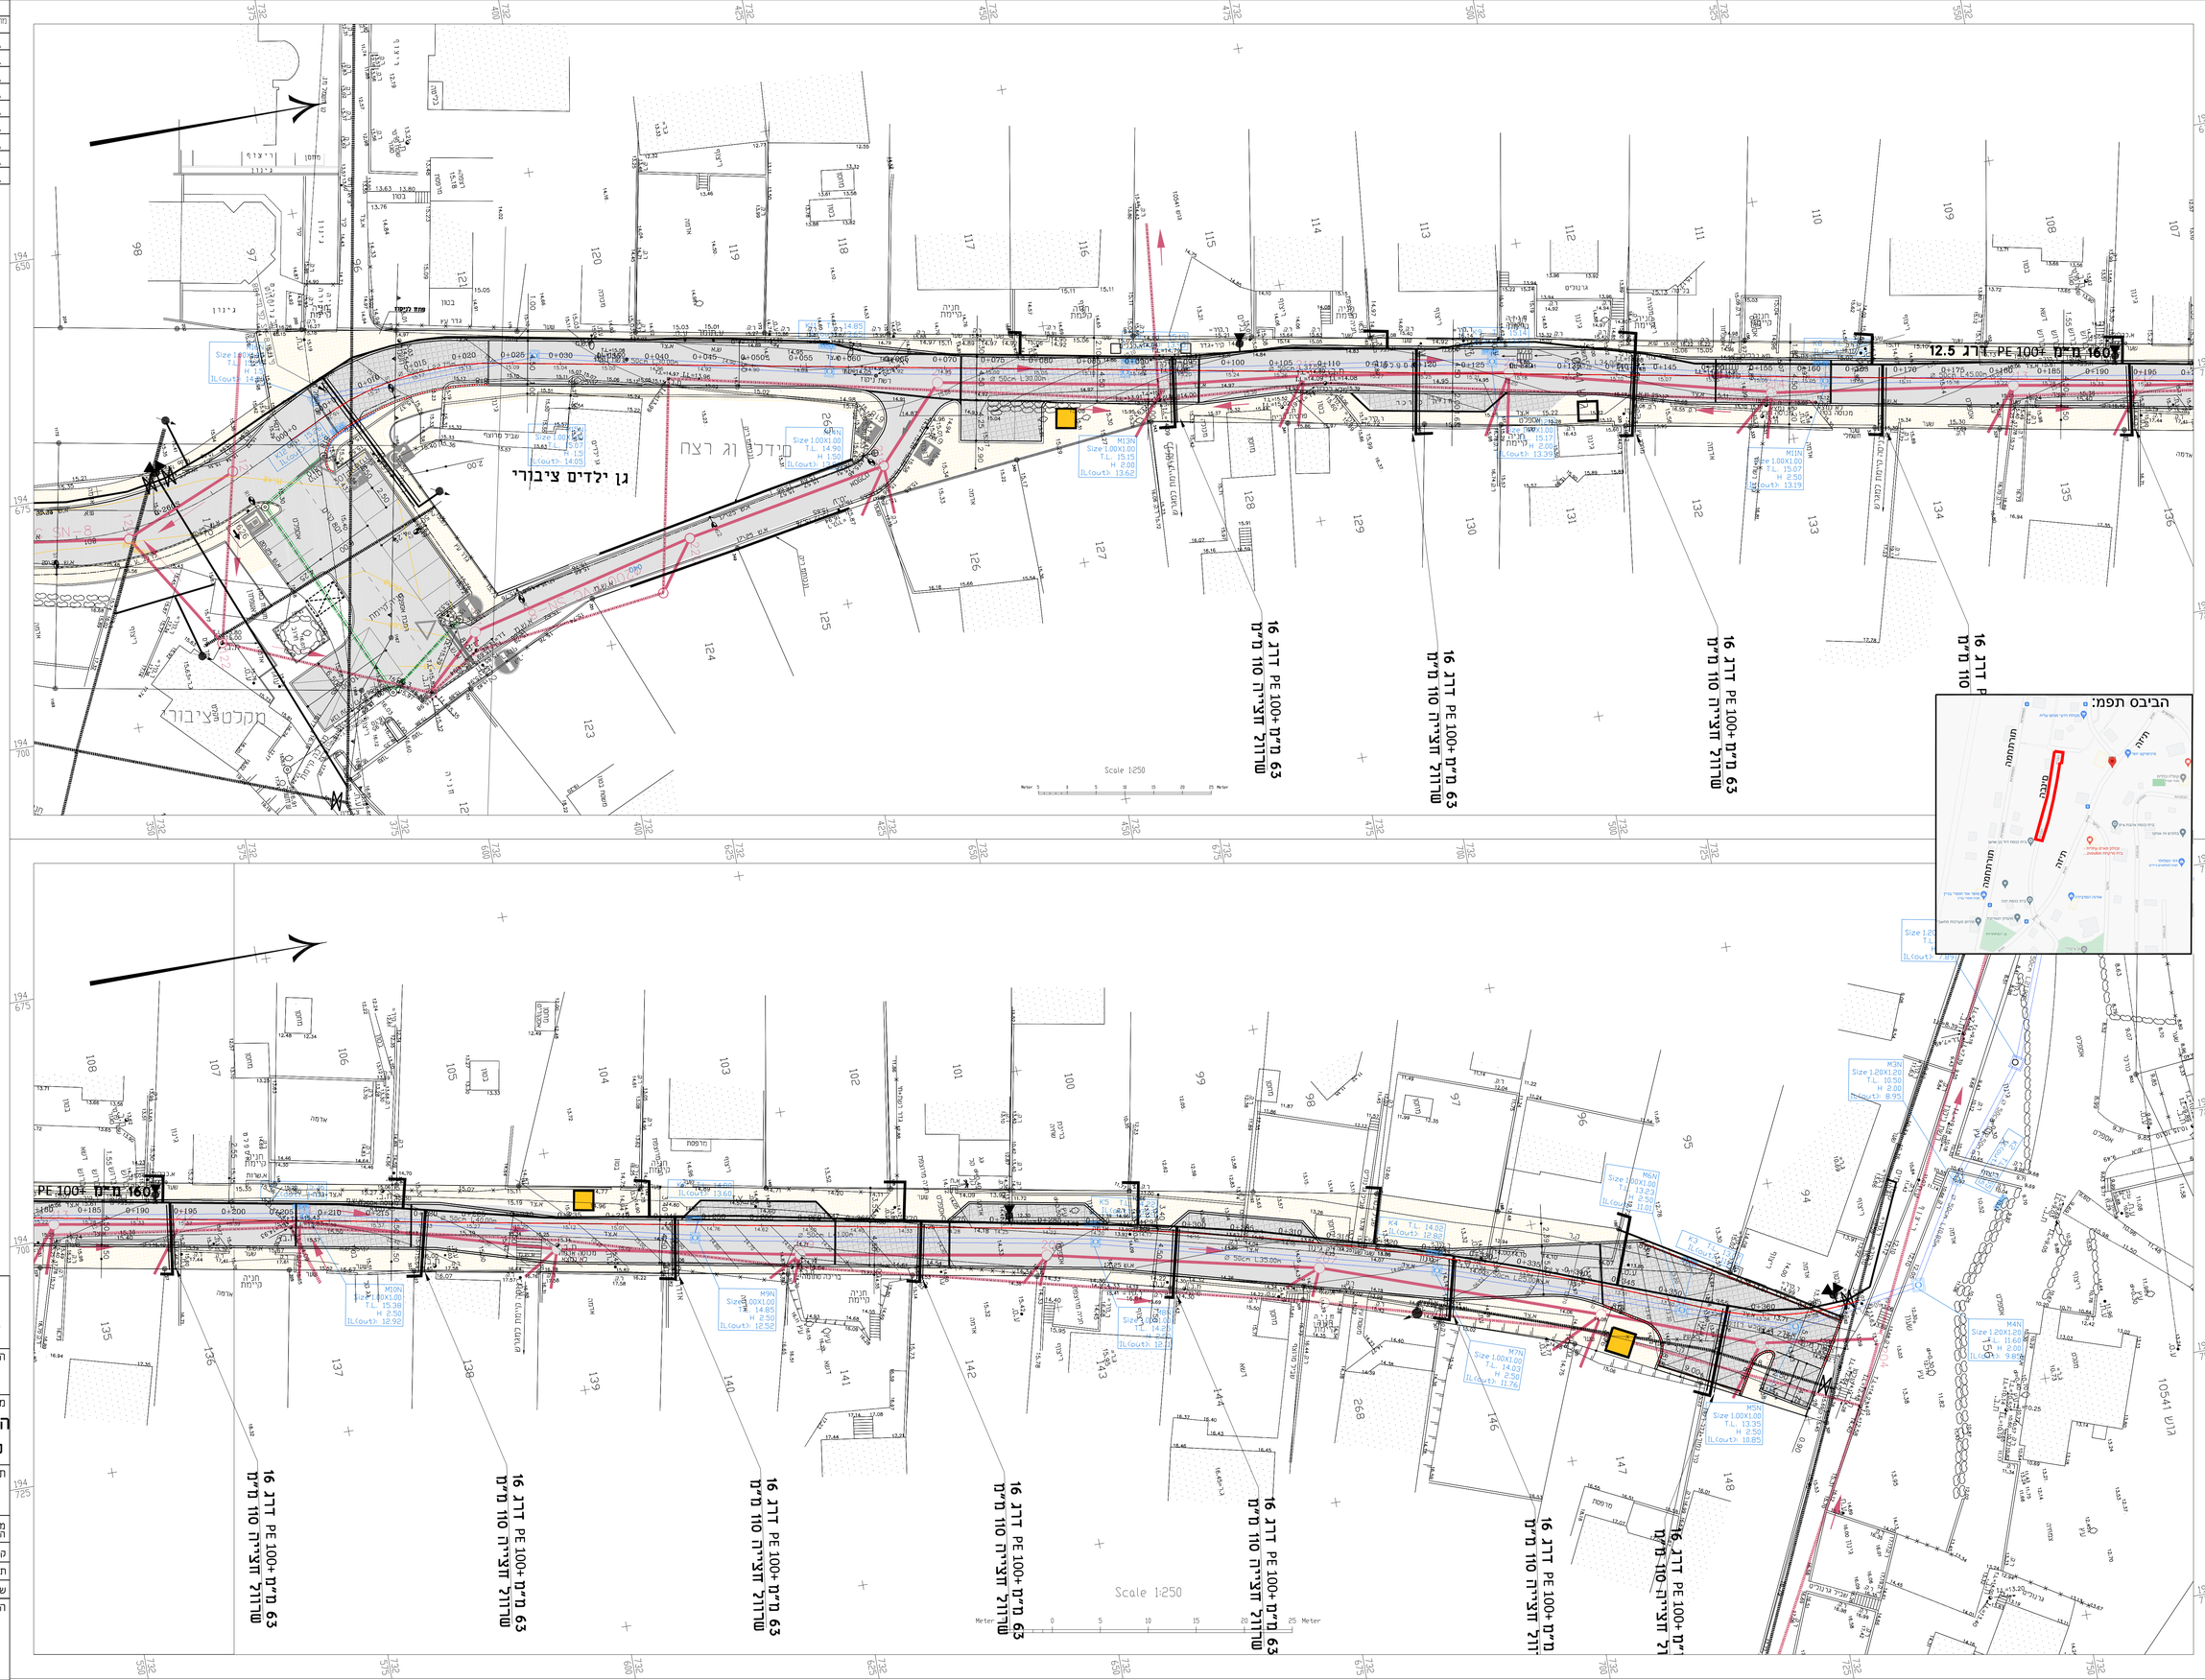

מקרא:

- מיסעת אספלט
- מיסעה מרוצפת
- מדרכה מרוצפת מונמכת
- שטחי גינון
- קו ניקוז מתוכנן
- קו ביוב מתוכנן
- קו מים מתוכנן
- קו תאורה מתוכנן

המבצע אחראי לבדיקת המידות ולהתאמתן במקום. על המבצע לבצר את כל המידות. על כל טעות או אי התאמה עליו להודיע למתכנן. אין לקבוע גדרים על ידי מדידה בשרטוט.

1 מהדורה

לאישור/לעיון	למסר	לביצוע
X		

הוכן עבור:

מועצה אזורית חוף הכרמל

מס' ושם הכביש:

הסדרת רחוב הבנים- קטע צפוני
שלב א' - הסדרה לפי תב"ע מאושרת

תכנית:

תכנית תנוחה

מספר התכנית:	281-100A-250		
קנ"מ:	1:250	שרטט:	א ל
תאריך:	15.05.2022	תכנן:	ליאת
שם הקובץ:	281-100A-250.dwg		

המתכנן:
שילוב - הנדסת כבישים ותנועה
רח' האתגר 1, טירת כרמל
ת.ד.2048, מיקוד 3912001
טלפון : 077-70 90 752 או 077-70 90 752
פקס
shiluv-eng@012.net.il
שילוב הנדסת כבישים ותנועה